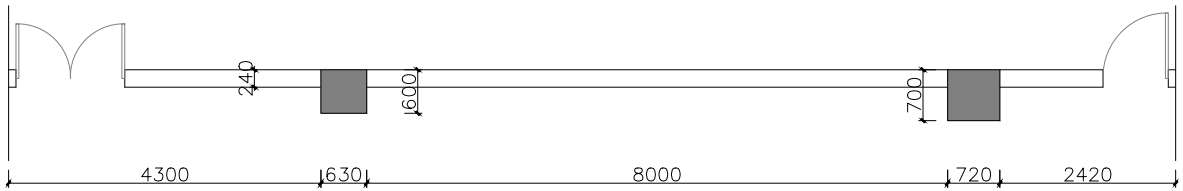

砌墙平面图

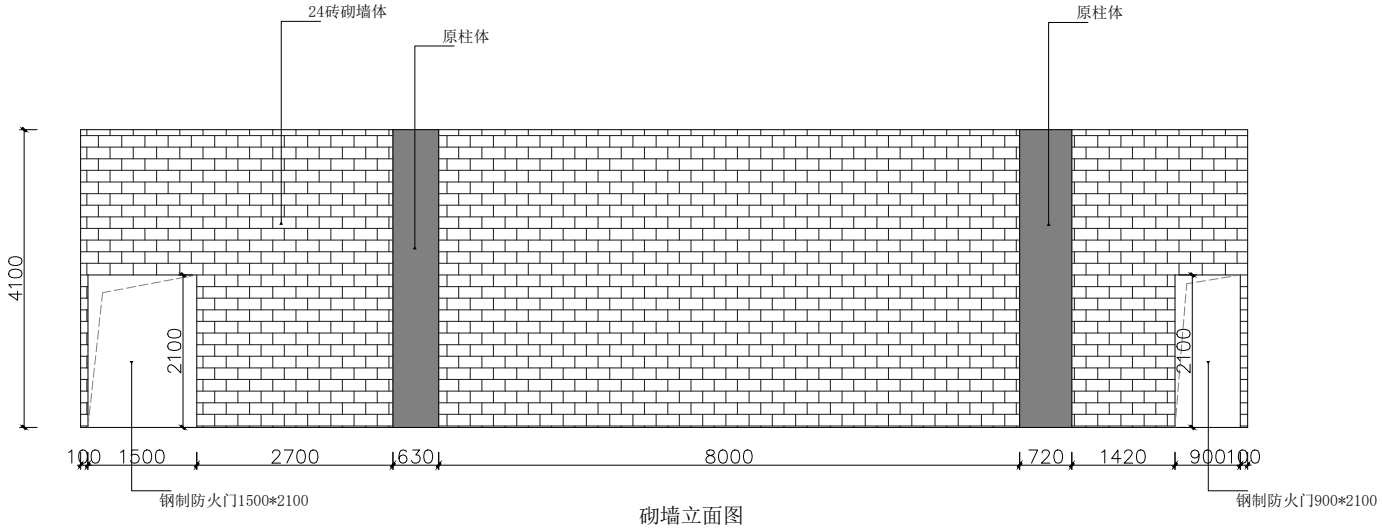

砌墙立面图

PLAN(平面及立面图)
SCALE: 1:75

江苏瑶及建筑设计有限公司
JIANG SU YAO JI SPACE ARCHITECTURE DESIGN CO., LTD

备注 NOTES

所有设计、图纸及图纸之版权全属本公司所有。除非得本公司书面同意，不得不得使用涉及此图。所有尺寸需作实地会意测，不可以图纸尺寸直接实施。所有图纸以那条件实施为准。如发现不相或差异时之时及因此而产生的。
所有加盖本公司（江苏瑶及建筑设计有限公司）的施工图纸无效。

Copy rights of all the designs,drawings and specifications are reserved by JiangSuDongBao the architectural decoration industry Co., LTD All dimensions are subject to on-site remeasurement .

???? / DESIGNER

审 定 / AUDITED BY

审 核 / AUTHORIZED BY

工程名? / PROJECT
南京中医药大学泰州学院配电房

??图纸 / DRAWING INDEX
平面及立面图

比例 / SCALE 1:75

日期 / DATE
2024-12-31

?? / PAGE

?? / DRAWING NO.