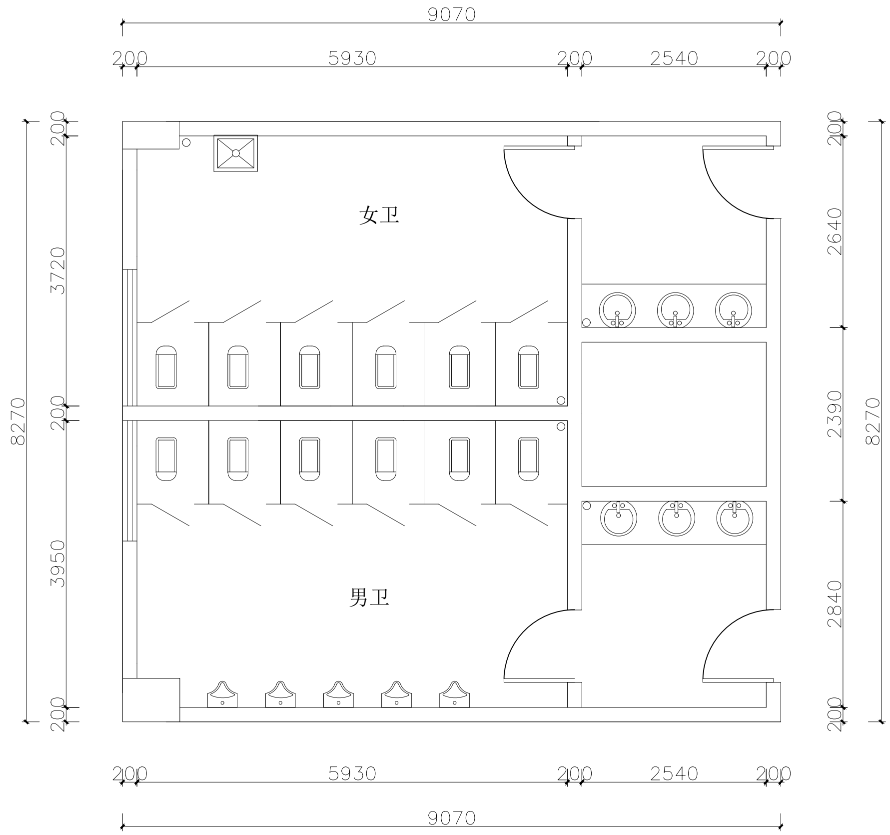

注明:本方案改造项目为男厕小便斗感应器更换，共计13间×5=65套

P **PLAN(平面布置图)**
SCALE: 1:75

江苏瑶及建筑设计有限公司
JIANG SU YAOJI SPACE ARCHITECTURE DESIGN CO., ITD

备注 NOTES

所有设计、图纸及说明之版权全属本公司所有。除非得本公司书面同意，否则不得使用抄袭及复制。所有尺寸需作实地检查复核，不可以图纸尺寸量度为准。所有图纸以最后修改为准。如发现不符或误差较大时应及时通知设计单位。
没有加盖本公司《出图专用章》的施工图纸无效。

Copy rights of all the designs,drawings and specifications are reserved by JiangSuDongBao the architectural decoration industry Co., LTD All dimensions are subject to on-site remeasurement .

???? / DESIGNER	
审 定 / AUDITED BY	
审 核 / AUTHORIZED BY	
工程名? / PROJECT	南京中医药大学泰州学院教学楼
比例 / SCALE	1:75
?? / PAGE	
?名索引 / DRAWING INDEX	平面布置图
日期 / DATE	2024-12-31
?? / DRAWING NO.	

0.5 1 2 METER

N